

Lotisseur - Aménageur
Tel: 02 97 38 48 66
contact@urban-amenagement.fr

PLAN DE VENTE et DE BORNAGE PROVISOIRE

DEPARTEMENT DU MORBIHAN
Commune de Pontivy

Lotissement: 6 lots
"Le verger de Sainte-Tréphine"

NOTA:
- Les constructeurs, architectes et dépositaires de permis de construire devront s'assurer au préalable de l'existence et de la position des réseaux sur le terrain, ou en demandant les plans de récolement au maître d'ouvrage.
- Il est conseillé à chaque acquéreur de faire implanter sa construction principale par un Géomètre-Expert et faire vérifier le bornage de son lot.


LOT N°: 4

Superficie réelle : 603 m²

Réf. Cadastre : Section BV n°113


Surface de plancher autorisée: 300 m²

Signature du Géomètre-Expert + cachet:

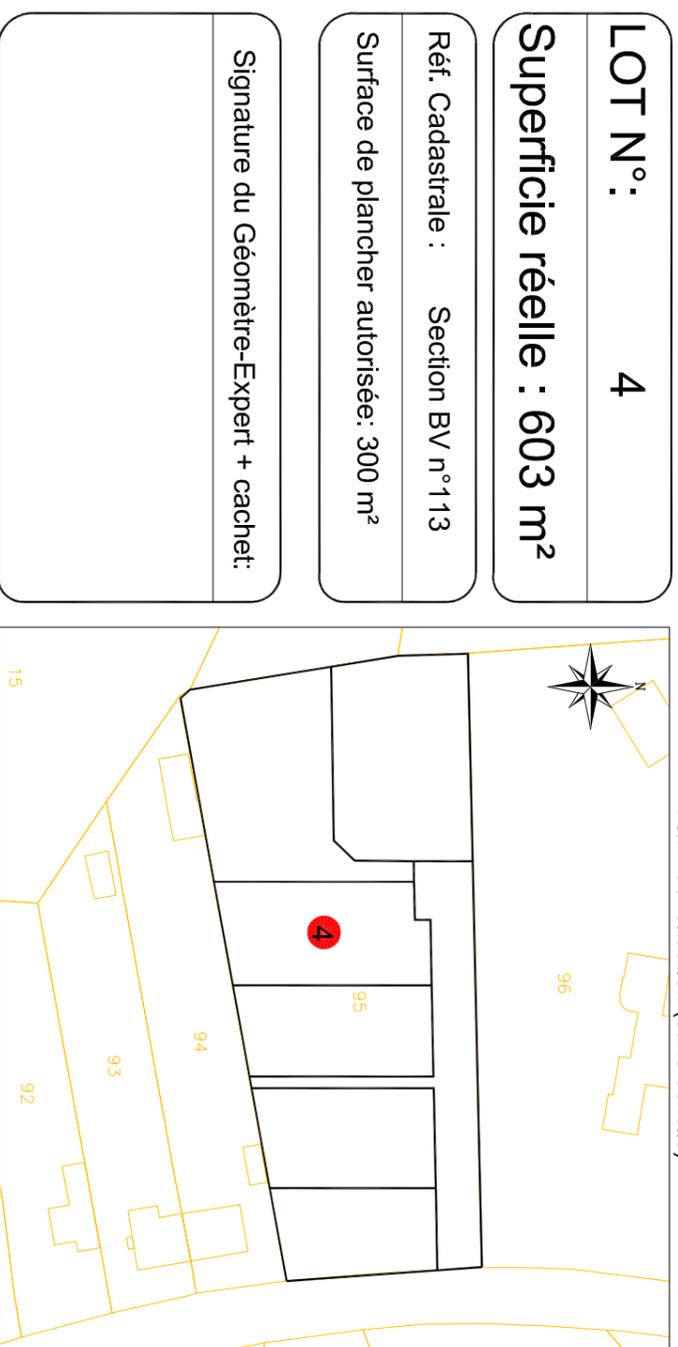

Plan de vente établi:
Le 16 Décembre 2024

Réf: P22-010

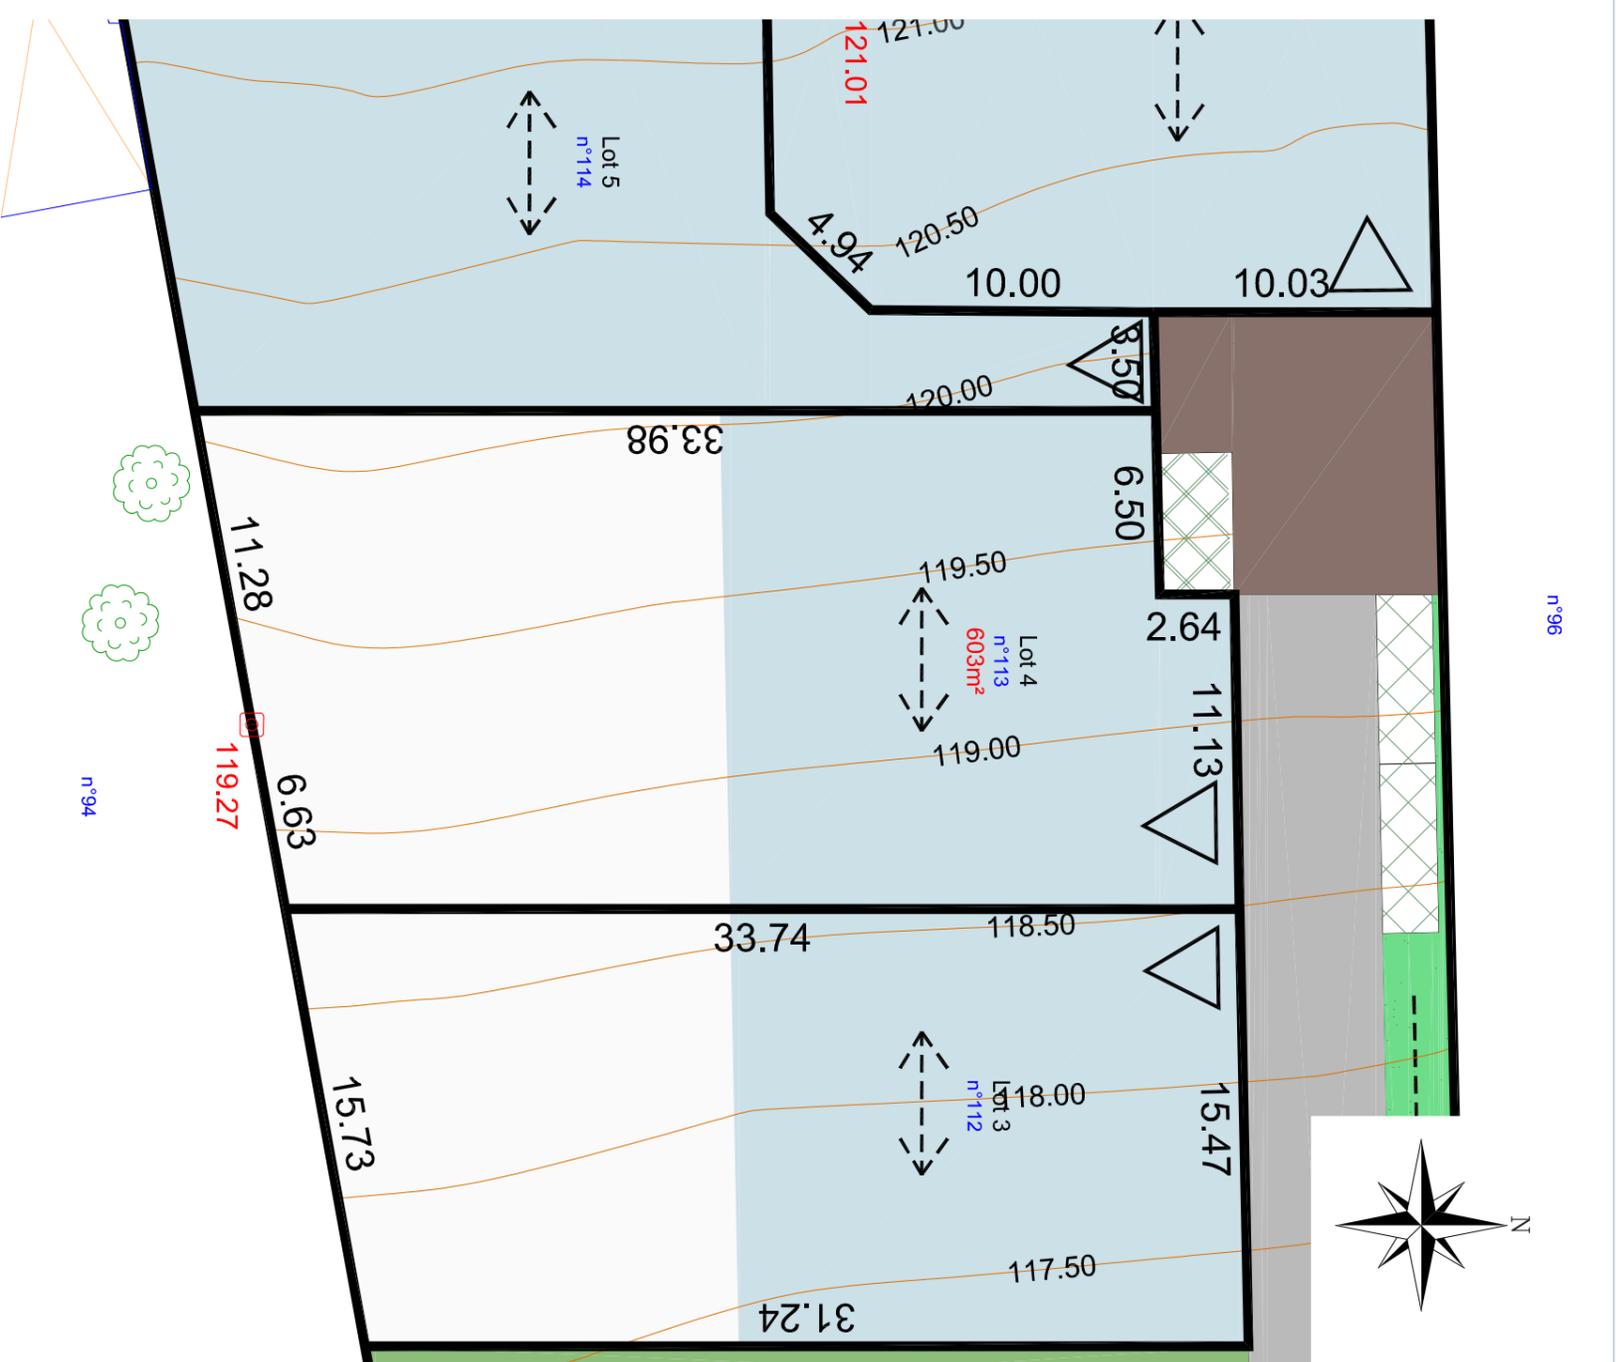

Légende du plan de composition en 3D

- Zone constructible Lots libres
- Zone non-constructible Lots libres
- Emprise réservée
- Accès préconisé
- Sens de faïçage
- Placette

- Voie
- Nouveaux paysagères (pour régulation des Eaux Pluviales)
- Stationnement
- Verger conservé - Zone inconstructible

Légende bornage

- Borne existante
- Borne nouvelle
- Cotation de lot
- Cotation entre bornes
- Point de niveau

Echelle: 1/250